



Republica Moldova
Consiliul comunal Tohatin
Municipiul Chişinău

Республика Молдова
Тохатинский коммунальный совет
Муниципий Кишинэу

DECIZIE 1/12
„ 04 ” februarie 2016

**Cu privire la aprobarea
actului de constatare pe teren
şi planurilor geometrice**

Avînd în vedere cererea cet.Rughiană Oleg privind aprobarea actului de constatare din 14.12.2015, ţinînd cont de Planul de Amenajare al comunei Tohatin, Planul Urbanistic General a localităţii Cheltuitor şi Planul Urbanistic de Detaliu, obiectul Nr.3176, prezentat de către ÎMP „Chişinăuproiect”, în temeiul Legii Cadastrului bunurilor imobile nr.1543-XIII din 25.02.1998, în conformitate cu art.39 din Codul Funciar RM în redacţia Legii nr.209 din 16.07.2010 pentru modificarea art.39 din Codul Funciar RM, conform art. 14 (2) lit (o) ale Legii nr. 436-XVI din 28.12.2006, privind administraţia publică locală, **Consiliul comunal Tohatin DECIDE:**

1. Se aprobă actul de constatare pe teren (la modificarea hotarului terenului) nr.1 din 14.12.2015 pentru terenurile din sectorul cadastral 0146111, incluse în intravilanul localităţii Cheltuitor, indicate în anexa la prezenta decizie, cu planurile geometrice anexate.
2. Oficiul Cadastral Teritorial Chişinău va asigura înregistrarea modificărilor respective în Registrul bunurilor imobile.
3. Comisia pentru urbanism şi prestări servicii (dl Untilî Sergiu) va efectua controlul executării prevederilor prezentei decizii.

Au votat: pentru - 12 , contra -0 , abţinut - 1

Preşedinte de şedinţă


Tudor Ciurea

Contrasemnat:
Secretar al Consiliului

Natalia Braghiş



Anexa la Decizia Consiliului comunal Tohatin nr. 111 din 04.02.2016

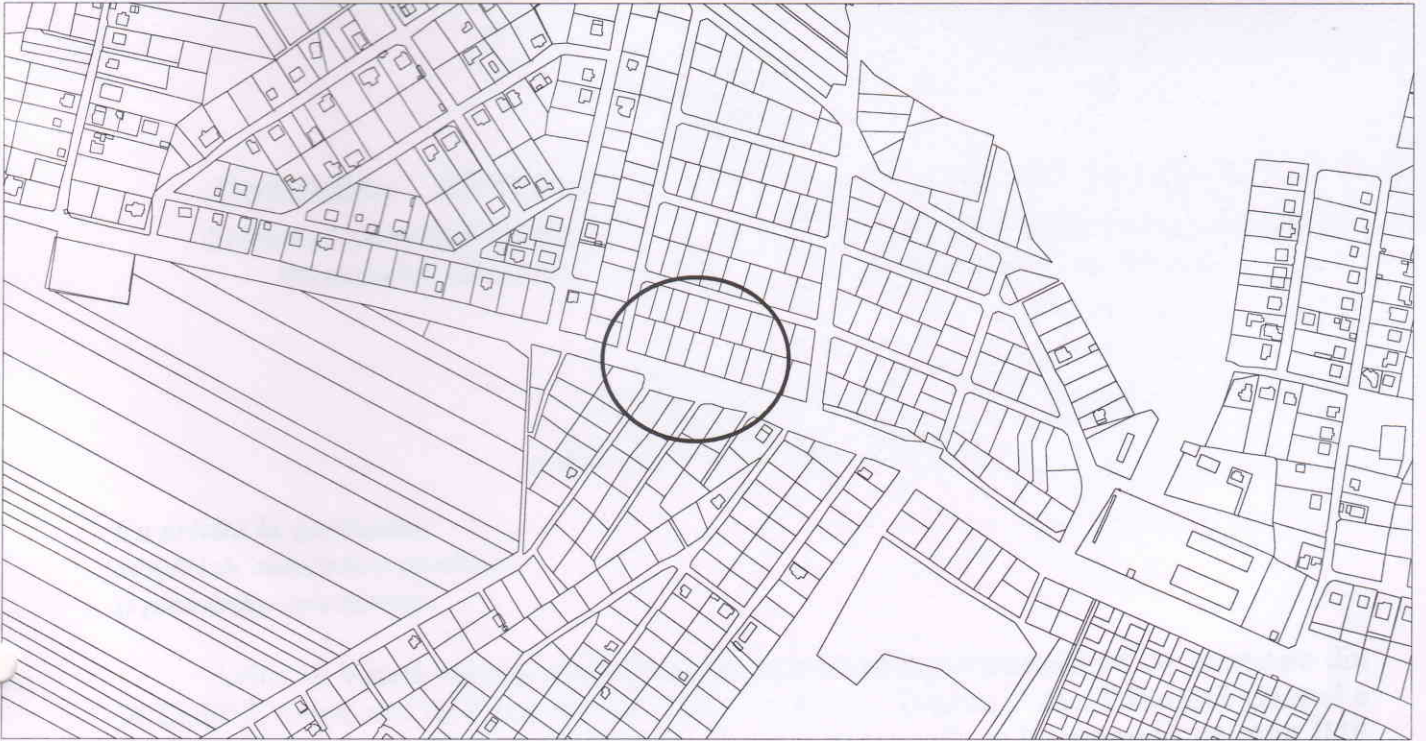

Inginer cadastral [Signature]

Scara 1:1000