



Republica Moldova
Consiliul comunal Tohatin
Municipiul Chişinău

Республика Молдова
Тохатинский коммунальный совет
Муниципий Кишинэу

DECIZIE 3/14
„ 21 ” aprilie 2016

***Cu privire la stabilirea destinației
a terenului cu nr.cadastral 0146113175***

Examinînd cererea cet. Şibarov Alexandru, planul urbanistic general a sat.Tohatin și amplasarea lotului cu nr.cadastral 0146113175 în intravilanul satului Tohatin, în temeiul art. 11, 39 al Codului Funciar și art 14 (3)) al Legii nr. 436-XVI din 28.12.2006, **Consiliul comunal Tohatin DECIDE:**

1. Se stabilește destinația pentru sectorul de teren cu numărul cadastral 0146113175 și suprafața de 0,0246 ha, amplasat în com.Tohatin, sat. Tohatin - „pentru construcții”.
2. Proprietarul terenului, va asigura operarea modificărilor respective în Registrul bunurilor imobile al OCT Chişinău din cont propriu.
3. Comisia pentru urbanism și prestări servicii (dl Untilî Sergiu) va efectua controlul executării prevederilor prezentei decizii.

Au votat: pentru - 11 , contra -0 , abținut -1

Președinte de ședință

Contrasemnăt:


Secretar-interimar al Consiliului



Viorel Miron

Olesea Popolzin

Anexa la Decizia Consiliului comunal Tohatin nr. 3/44 din 21.04.2016

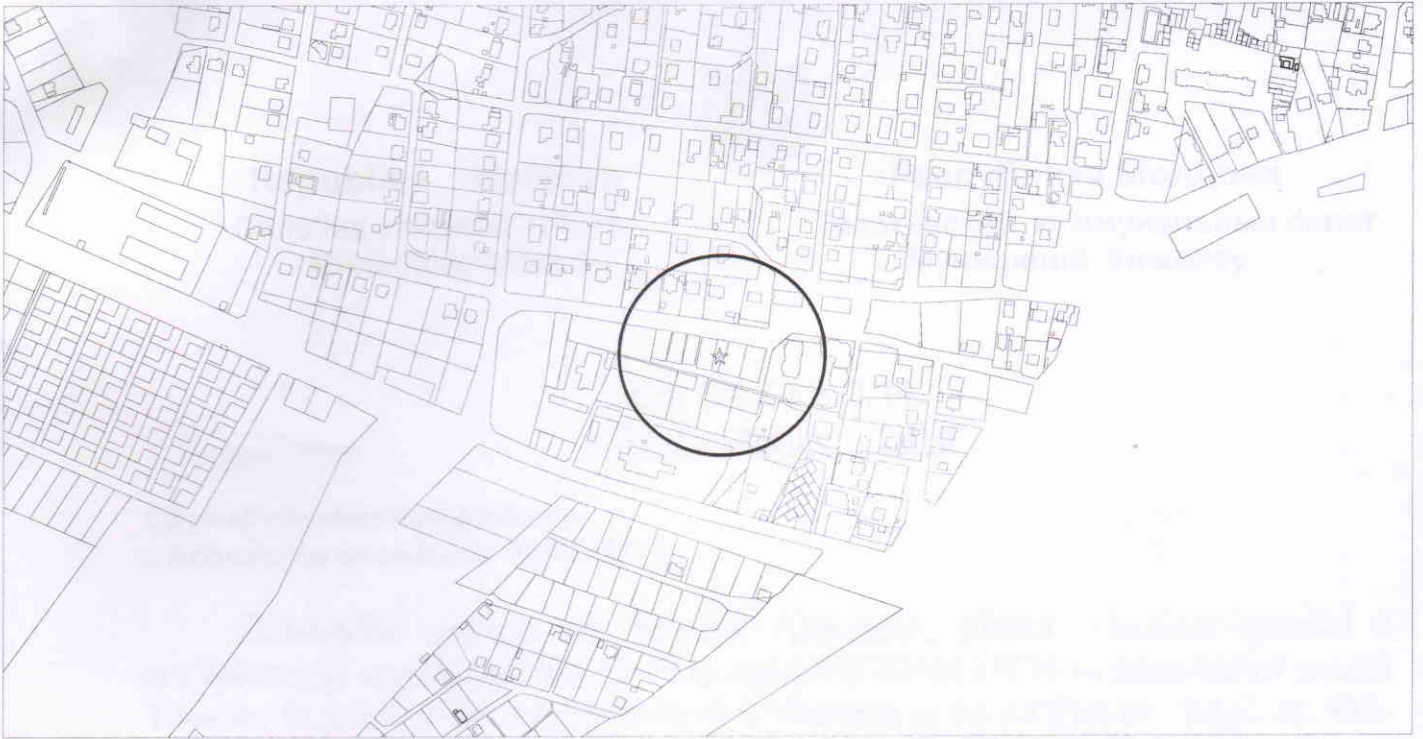

Inginer cadastral



Scara 1:500