



Republica Moldova
Consiliul comunal Tohatin
Municipiul Chișinău

Республика Молдова
Тохатинский коммунальный совет
Муниципий Кишинэу

DECIZIE 3/17
„ 21 ” aprilie 2016

***Cu privire la modificarea planului cadastral
al comunei Tohatin***

În scopul gestionării raționale a terenurilor proprietate publică, în rezultatul examinării Planului urbanistic general a localității Cheltuitor și schiței de proiect la modificarea terenurilor, în conformitate cu Legea Cadastrului bunurilor imobile nr.1543-XIII din 25.02.1998, în temeiul art. 14 (2) lit (d) ale Legii nr. 436-XVI din 28.12.2006, privind administrația publică locală, **Consiliul comunal Tohatin DECIDE:**

1. A modifica planul cadastral a terenului cu nr.cadastral 0146110305, modul de folosință „pentru construcții”, proprietatea cet. Hanganu Andrei, **fără** modificarea suprafeței, conform planului anexat.

2. Serviciul funciar, dl Evghenii Luchianciuc, va asigura înregistrarea modificărilor operate la OCT Chișinău.

3. Comisia pentru urbanism și prestări servicii (dl Untilî Sergiu) va efectua controlul executării prevederilor prezentei decizii.

Au votat: pentru -12 , contra -0 , abținut -0

Președinte de ședință


Contrasemnat:

Secretar-interimar al Consiliului



Viorel Miron

Olesea Popolzin

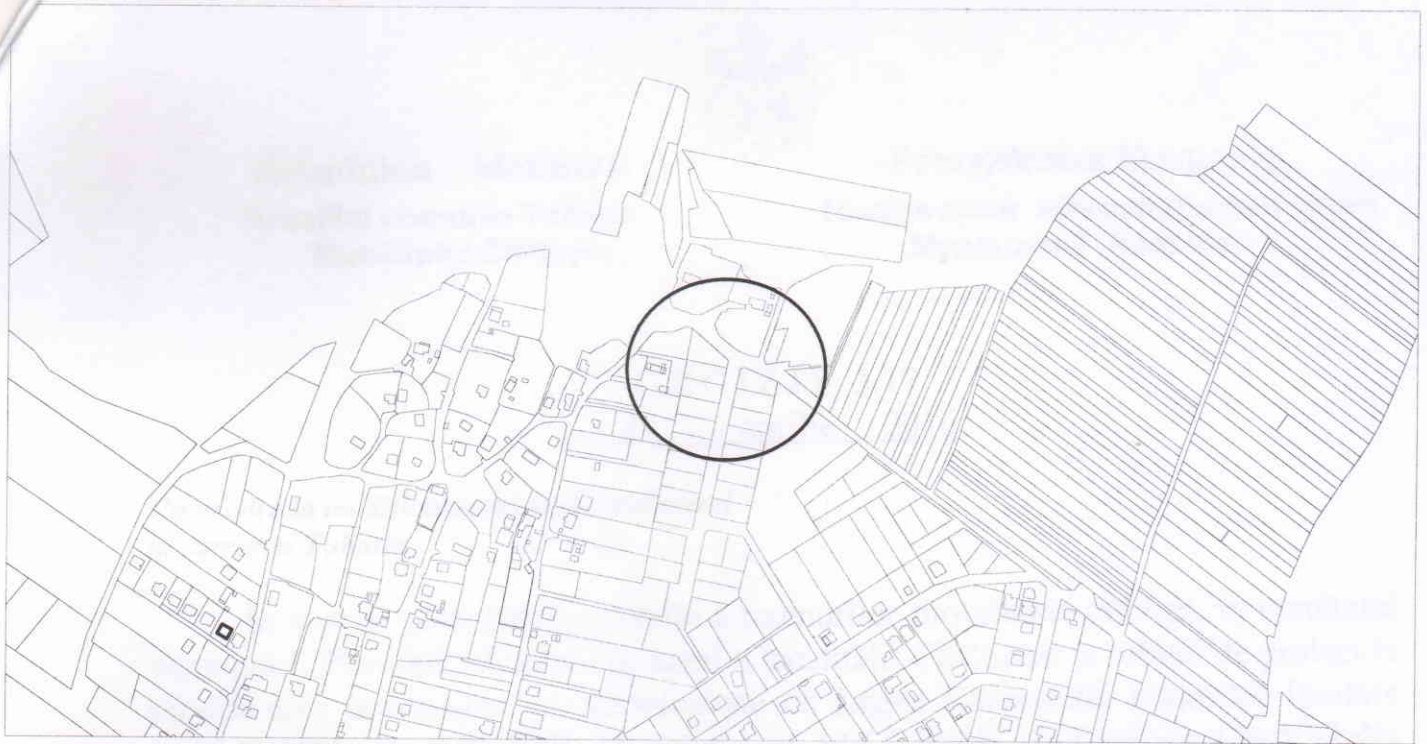

Inginer cadastral

Scara 1:1000