



Republica Moldova
Consiliul comunal Tohatin
Municipiul Chișinău

Республика Молдова
Тохатинский коммунальный совет
Муниципий Кишинэу

DECIZIE 7/8

„ 15 ” decembrie 2022

*Cu privire la operarea de modificări
în decizia Consiliului comunal Tohatin
nr.18/6 din 14.12.2007.*

În temeiul art. 14 (2) lit. (c) al Legii nr. 436/2006 privind administrația publică locală, în rezultatul examinării cererii de modificare a modului de utilizare a terenului cu numărul cadastral 0146114345 și amenajare a terenului adiacent, stabilite prin decizia Consiliului comunal Tohatin nr.18/6 din 14.12.2007 privind vânzarea-cumpărarea unor terenuri din com. Tohatin, **Consiliul comunal Tohatin DECIDE:**

1. Se acceptă anularea condițiilor pentru câștigătorul licitației, nominalizate în pct.1 din decizia Consiliului comunal Tohatin nr.18/6 din 14.12.2007 ”Cu privire la vânzarea-cumpărarea unor terenuri din com. Tohatin”.

2. Se acceptă construcția centrului comercial pe terenul cu numărul cadastral 0146114345, cu următoarele condiții:

2.1. Construcția și amenajarea stației de așteptare moderne pe str. Păcii intersecție cu traseul L455 Chișinău – Vadul-lui-Vodă, din contul proprietarului terenului cu numărul cadastral 0146114345;

2.2. Construcția trotuarului pe str. Păcii, din contul proprietarului terenului cu numărul cadastral 0146114345;

2.3. Se stabilește regimul de înălțime a centrului comercial – pînă la 3 nivele.

2.4. Beneficiarul va asigura locuri de parcare pentru clienții centrului comercial din contul terenului propriu.

3. Prezenta decizie poate fi contestată în conformitate cu prevederile Codului Administrativ în Judecătoria Chișinău sediul Rîșcani.

4. Comisia pentru urbanism și prestări servicii (dl S.Răcilă) va efectua controlul executării prevederilor prezentei decizii.

Au votat: pentru -12 , contra - 0 , abținut - 1

Președinte de ședință



Secretar al Consiliului



Nicolae Roibu

Natalia Braghiș

Anexa la Decizia Consiliului comunal Tohatin nr. 4/8 din 15.12.2022

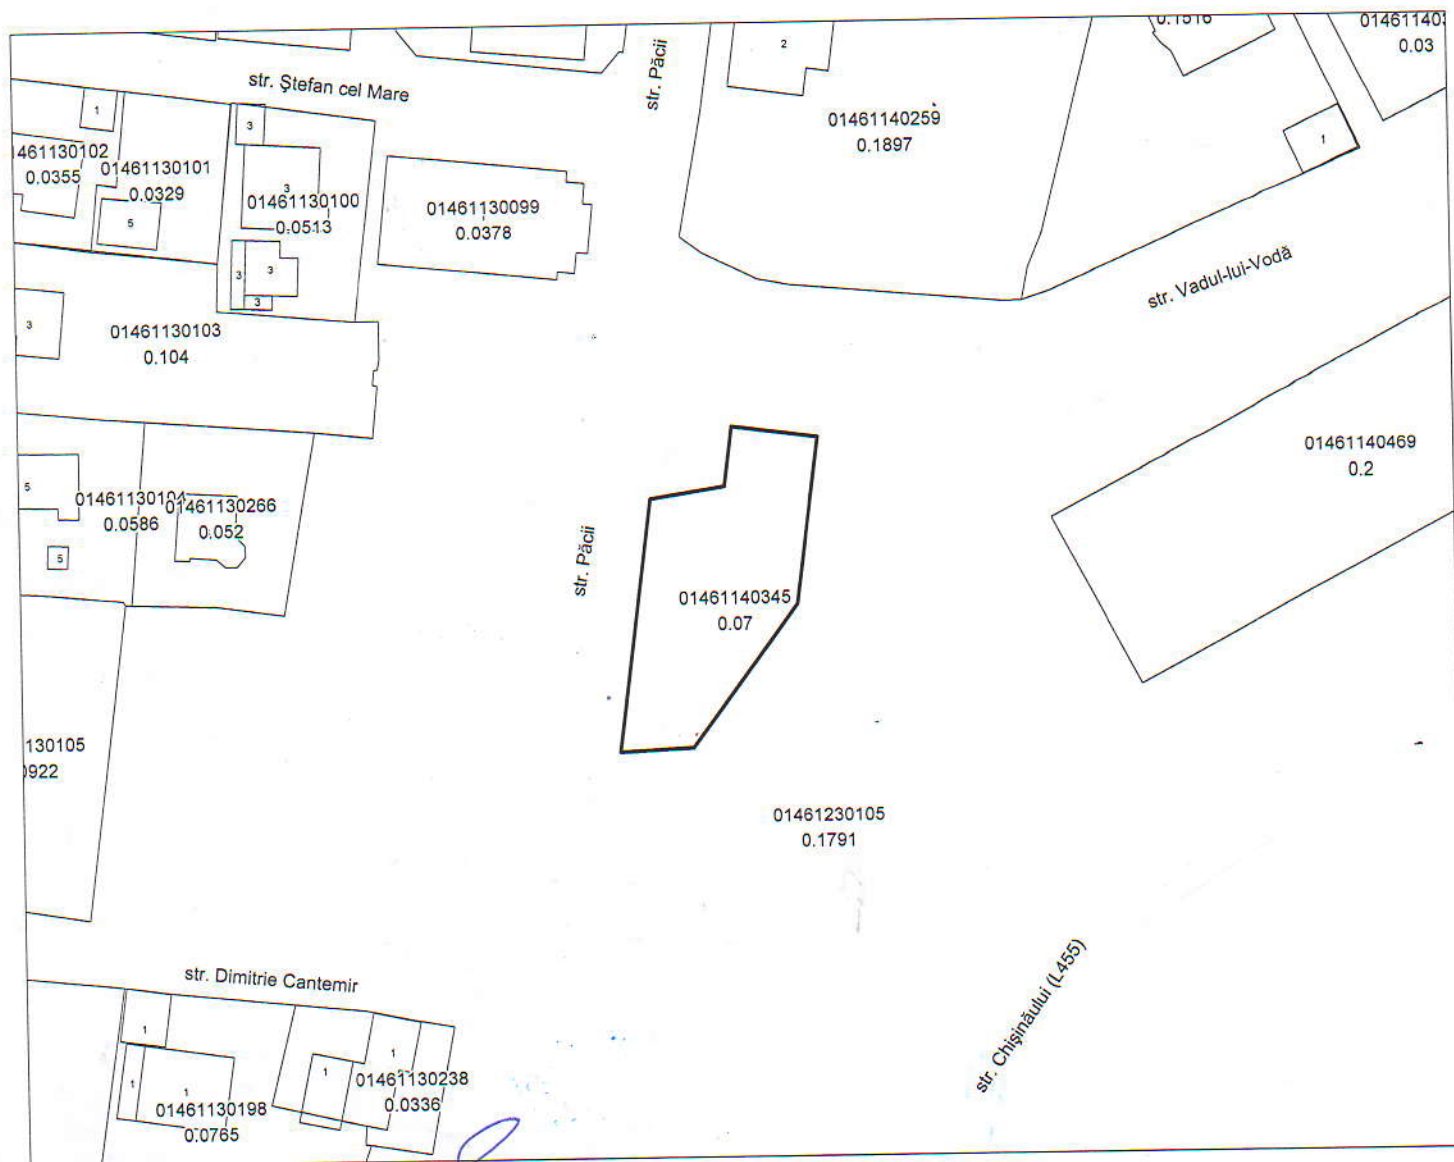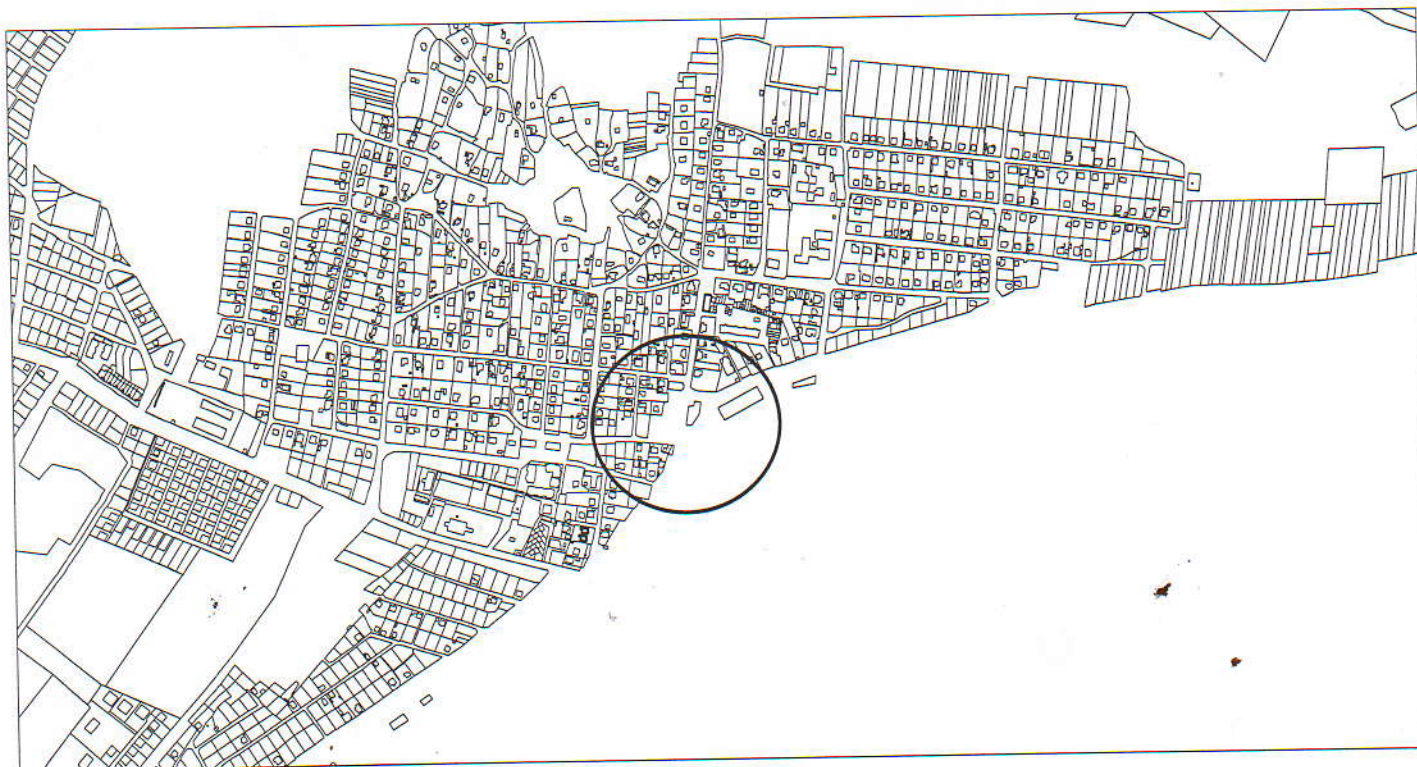

Inginer cadastral

Scara 1:1000