



Republica Moldova
Consiliul comunal Tohatin
Municipiul Chişinău

Республика Молдова
Тохатинский коммунальный совет
Муниципий Кишинэу

DECIZIE 4/5

„ 06 ” iulie 2023

*Cu privire la stabilirea modului de folosință
a terenului proprietate privată*

Examinînd cererea cet. [REDACTED] planul urbanistic general a sat.Tohatin și amplasarea lotului cu nr.cadastral [REDACTED] în intravilanul localității Tohatin, în temeiul art.11, 39 al Codului Funciar și art 14 (3) al Legii nr. 436/2006, **Consiliul comunal Tohatin DECIDE:**

1. Se stabilește modul de folosință pentru terenul cu numărul cadastral [REDACTED] și suprafața de 0,0305 ha, amplasat în com.Tohatin, sat. Tohatin - „pentru construcții”.
2. Proprietarul terenului va solicita Agenția Serviciilor Publice, Departamentul Cadastru operarea modificărilor respective în Registrul bunurilor imobile din cont propriu.
3. Prezenta decizie poate fi contestată în conformitate cu prevederile Codului Administrativ în Judecătoria Chişinău, sediul Rîşcani.
4. Comisia pentru urbanism și prestări servicii (dl S.Răcilă) va efectua controlul executării prevederilor prezentei decizii.

Au votat: pentru -8 , contra - 0 , abținut - 3



Președinte de ședință

Sergiu Untilă

*Contrasemnat:
Secretar al Consiliului*

Natalia Braghiș



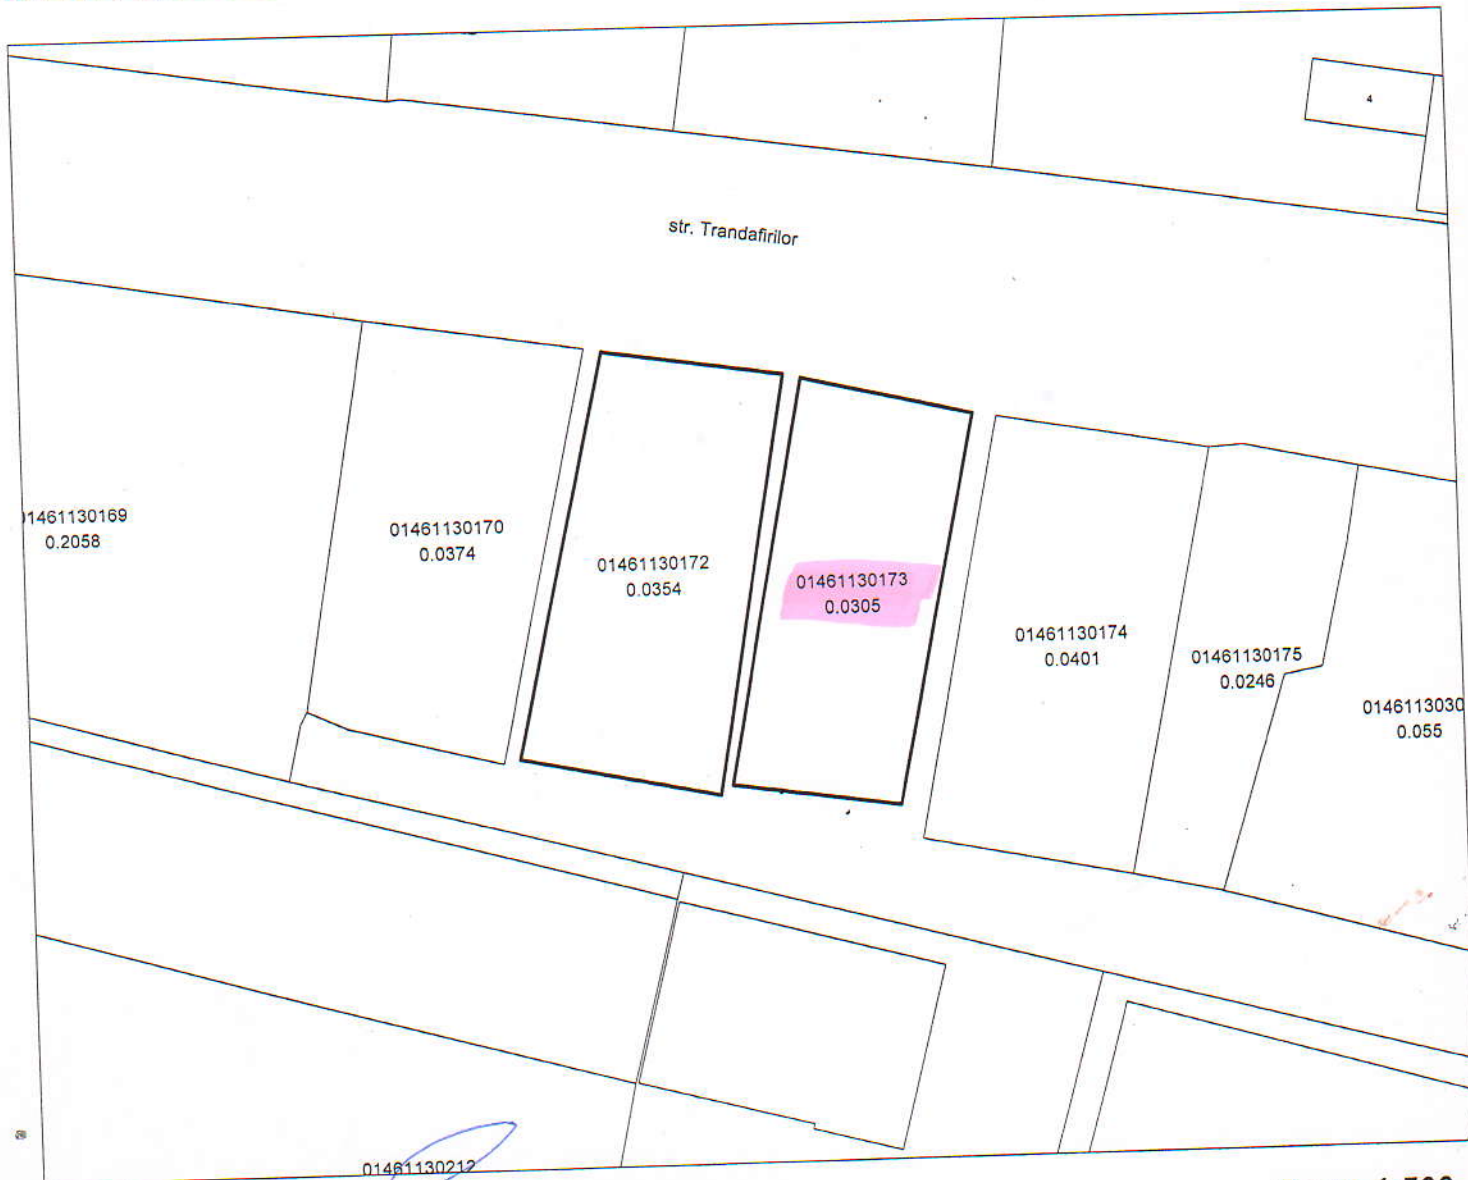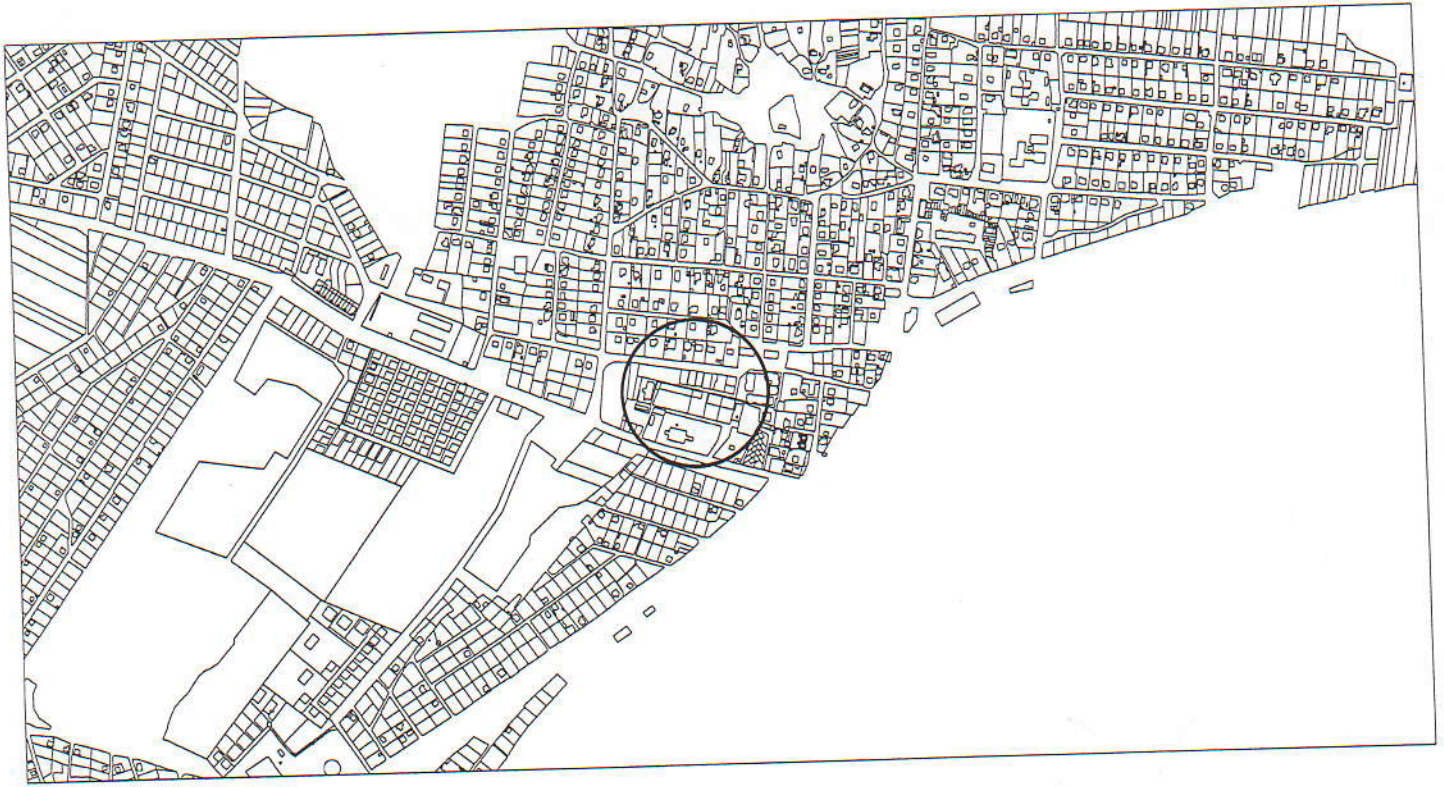

Inginer cadastral

A handwritten signature in blue ink, written over a horizontal line.

Scara 1:500