



Republica Moldova
Consiliul comunal Tohatin
Municipiul Chișinău

Республика Молдова
Тохатинский коммунальный совет
Муниципий Кишинэу

DECIZIE nr.6/5
„ 14 ” septembrie 2023

*Cu privire la stabilirea modului de folosință
a terenului proprietate privată*

Examinînd cererea [REDACTED], planul urbanistic general a sat.Cheltuitori și amplasarea lotului cu nr.cadastral [REDACTED] în intravilanul localității Cheltuitori, în temeiul art.11, 39 al Codului Funciar și art 14 (3) al Legii nr. 436/2006, **Consiliul comunal Tohatin DECIDE:**

1.Se stabilește mod de folosință pentru terenul cu numărul cadastral [REDACTED] și suprafața de 0,2008 ha, amplasat în com.Tohatin, sat. Cheltuitori - „pentru construcții”.

2.Proprietarul terenului va solicita Agenției Serviciilor Publice, Departamentul Cadastru operarea modificărilor respective în Registrul bunurilor imobile din cont propriu.

3.Prezenta decizie poate fi contestată în conformitate cu prevederile Codului Administrativ în Judecătoria Chișinău, sediul Rîșcani.

4.Comisia pentru urbanism și prestări servicii (dl S.Răcilă) va efectua controlul executării prevederilor prezentei decizii.

Au votat: pentru -12; contra -0; s-au abținut – 0.

Președinte de ședință



*Contrasemnat :
Secretar al Consiliului*



Dorin Ciurea

Natalia Braghiș

Anexa la Decizia Consiliului comunal Tohatin nr. 6/5 din 14.09.2023

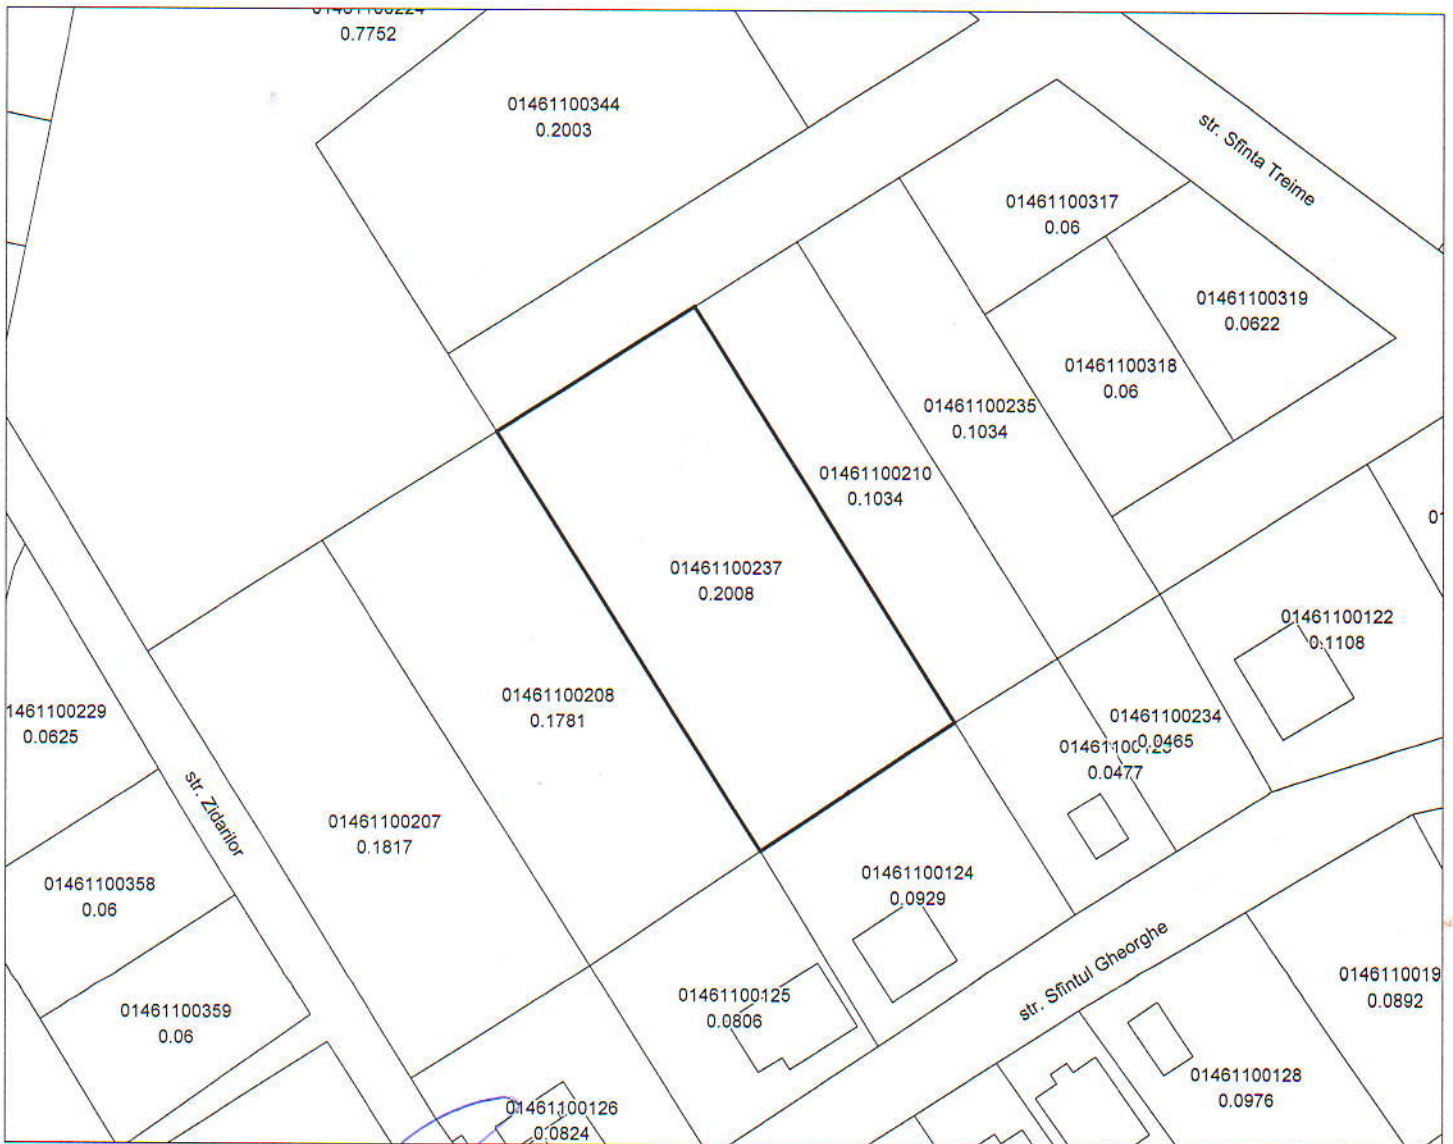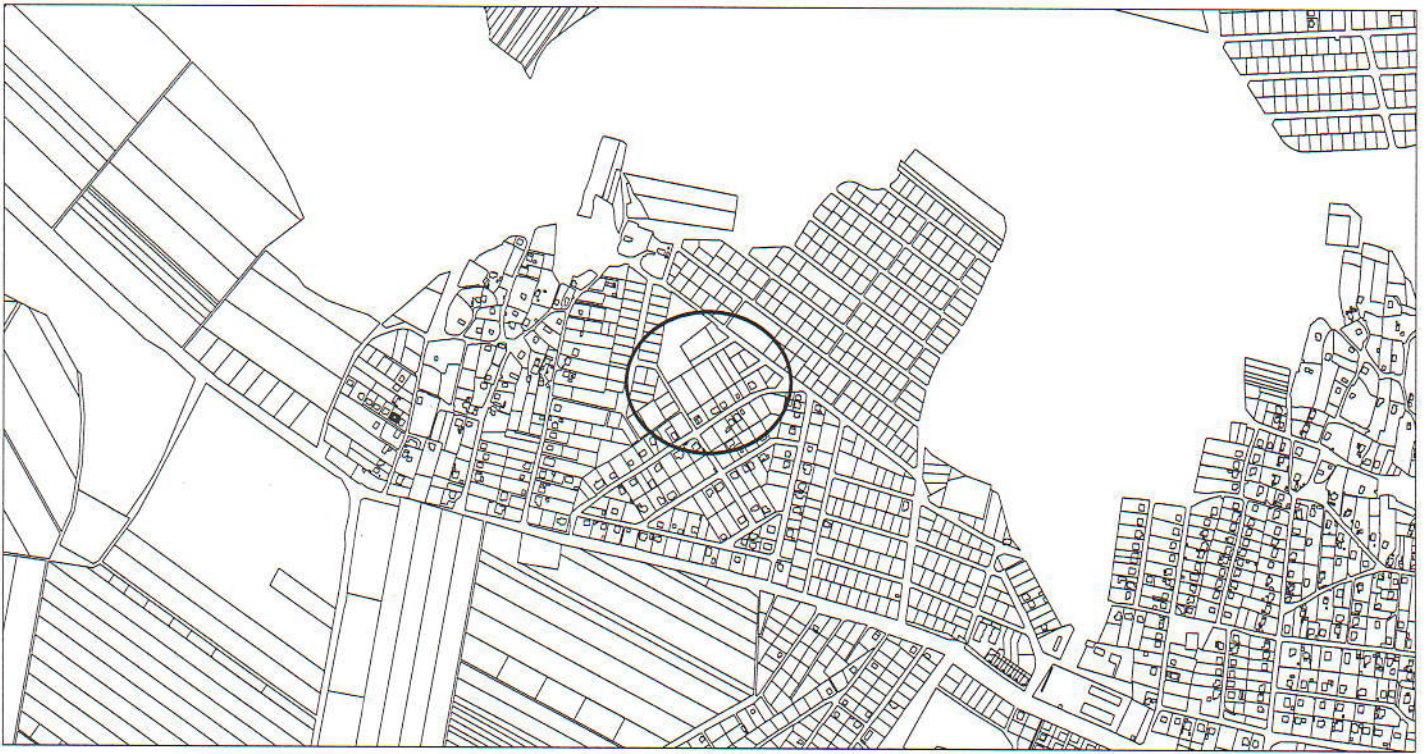

Inginer cadastral

Scara 1:1000