

Republica Moldova
Consiliul comunal Tohatin
Municipiul Chişinău



Республика Молдова
Тохатинский коммунальный совет
Муниципий Кишинэу

DECIZIE nr. 6/6
„ 14 ” septembrie 2023

*Cu privire la modificarea modului de folosință
a terenului*

În scopul dezvoltării comunei Tohatin, avînd în vedere cererea [REDACTED] privind modificarea modului de folosință a terenului cu numărul cadastral [REDACTED] din locativ în comercial, ținînd cont de amplasarea terenului nominalizat și intenția proprietarului terenului de construire pe teren a unui obiectiv comercial, în temeiul art 14 (2) din Legea privind administrația publică locală nr. 436/2006, **Consiliul comunal Tohatin DECIDE:**

1. Se acceptă modificarea modului de folosință a terenului cu nr. cadastral [REDACTED] și s-ța 0,0526 ha, cu indicii POT – 45,05%, CUT – 0,9, proprietate privată a [REDACTED], din ”teren pentru construcții locative” în ”teren pentru construcții comerciale”.

2. Serviciul pentru reglementarea regimului funciar, dl E. Luchianciuc, va asigura operarea de modificări în documentația cadastrală, în conformitate cu prevederile prezentei decizii.

3. Prezenta decizie poate fi contestată în conformitate cu prevederile Codului Administrativ în Judecătoria Chişinău, sediul Rîşcani.

4. Comisia pentru urbanism și prestări servicii (dl S. Răcilă) va efectua controlul executării prevederilor prezentei decizii.

Au votat: pentru – 12; contra -0; s-au abținut – 0.

Președinte de sesiune



Contrasemnat
Secretar al Consiliului



Dorin Ciurea

Natalia Braghîș

Anexa la Decizia Consiliului comunal Tohatin nr. 6/6 din 14.09.2023

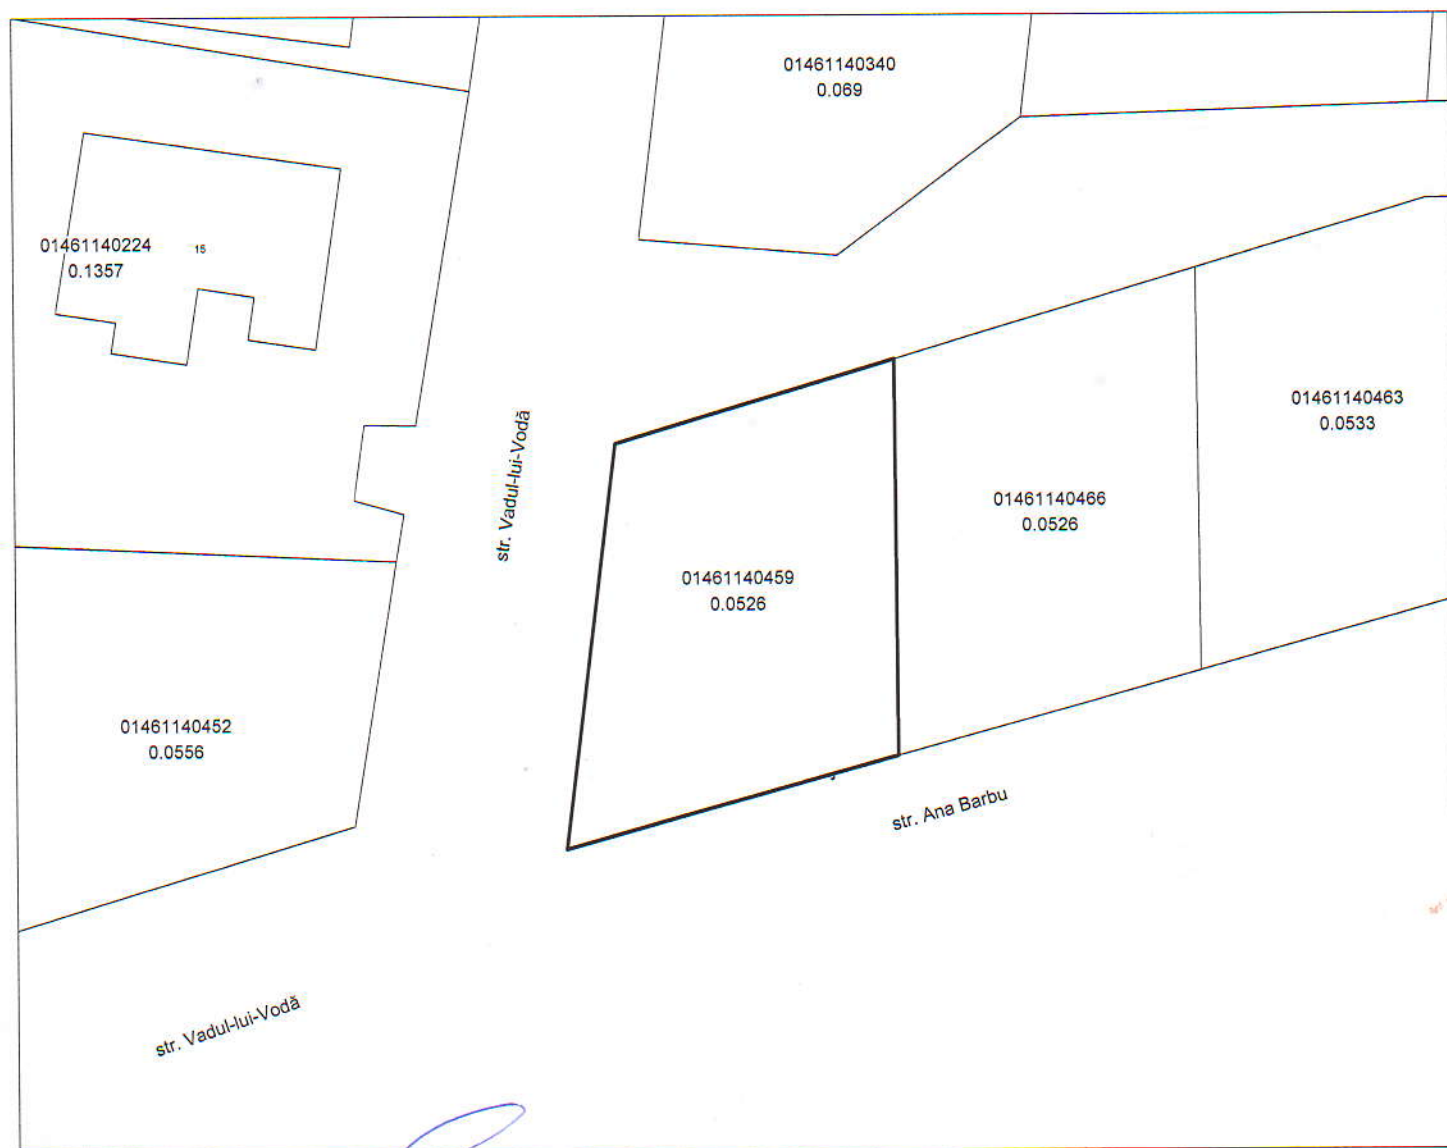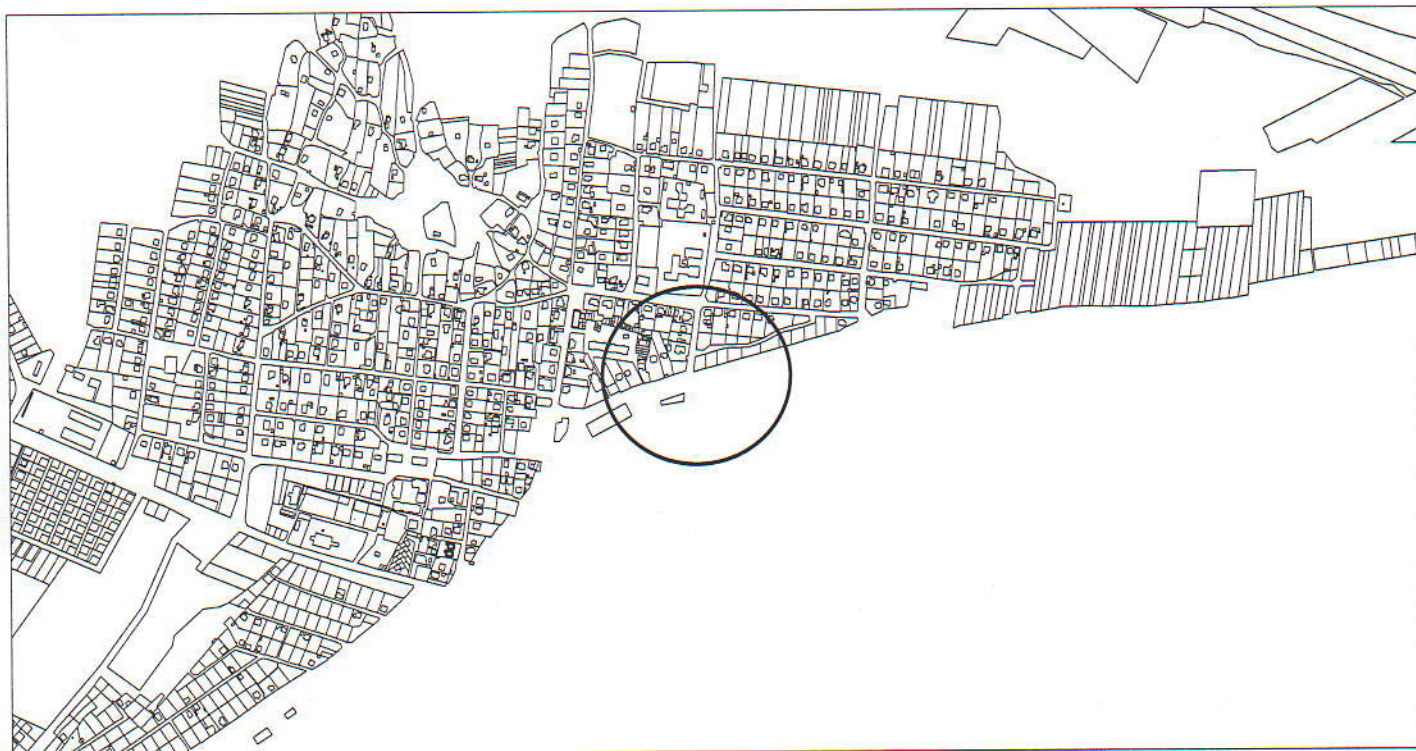

Inginer cadastral

Scara 1:500