



Republica Moldova  
Consiliul comunal Tohatin  
Municipiul Chişinău

Республика Молдова  
Тохатинский коммунальный совет  
Муниципий Кишинэу

DECIZIE nr.3/8  
„ 02 ” aprilie 2026

*Cu privire la inițierea elaborării Planului Urbanistic Zonal și  
Planului Urbanistic de Detaliu*

În temeiul art 14 (2) al Legii nr. 436/2006 privind administrația publică locală, în rezultatul examinării cererii [REDACTED] cu privire la acceptarea modificării categoriei de destinație a terenului cu numărul cadastral [REDACTED] în scopul dezvoltării localității prin construirea unui complex comercial cu depozite și oficii, avînd în vedere Planul Urbanistic General a comunei Tohatin, în conformitate cu art.40,44 din Codul Urbanismului și Construcțiilor, **Consiliul comunal Tohatin DECIDE:**

1. Se acceptă inițierea lucrărilor de elaborare a Planului Urbanistic Zonal și Planului Urbanistic de Detaliu pentru terenul cu numărul cadastral [REDACTED] din intravilanul satului Tohatin, în scopul dezvoltării localității prin construirea unui complex comercial cu depozite și oficii.
2. Documentația arhitectural-urbanistică va fi prezentată Consiliului comunal Tohatin pentru consultări publice și aprobare în conformitate cu legislație în vigoare.
3. Prezenta decizie poate fi contestată în conformitate cu prevederile Codului Administrativ în Judecătoria Chişinău în termen de 30 zile.
4. Comisia pentru urbanism și prestări servicii (dl S.Untilî) va efectua controlul executării prevederilor prezentei decizii.

*Au votat: pentru -11 ; contra -0 ; s-au abținut – 0 .*

Președinte de ședință



Contraseminat  
Secretar al Consiliului



Sergiu Bolea

Natalia Braghîș

Anexa la Decizia Consiliului comunal Tohatin nr. 3/8 din 02.04.2026

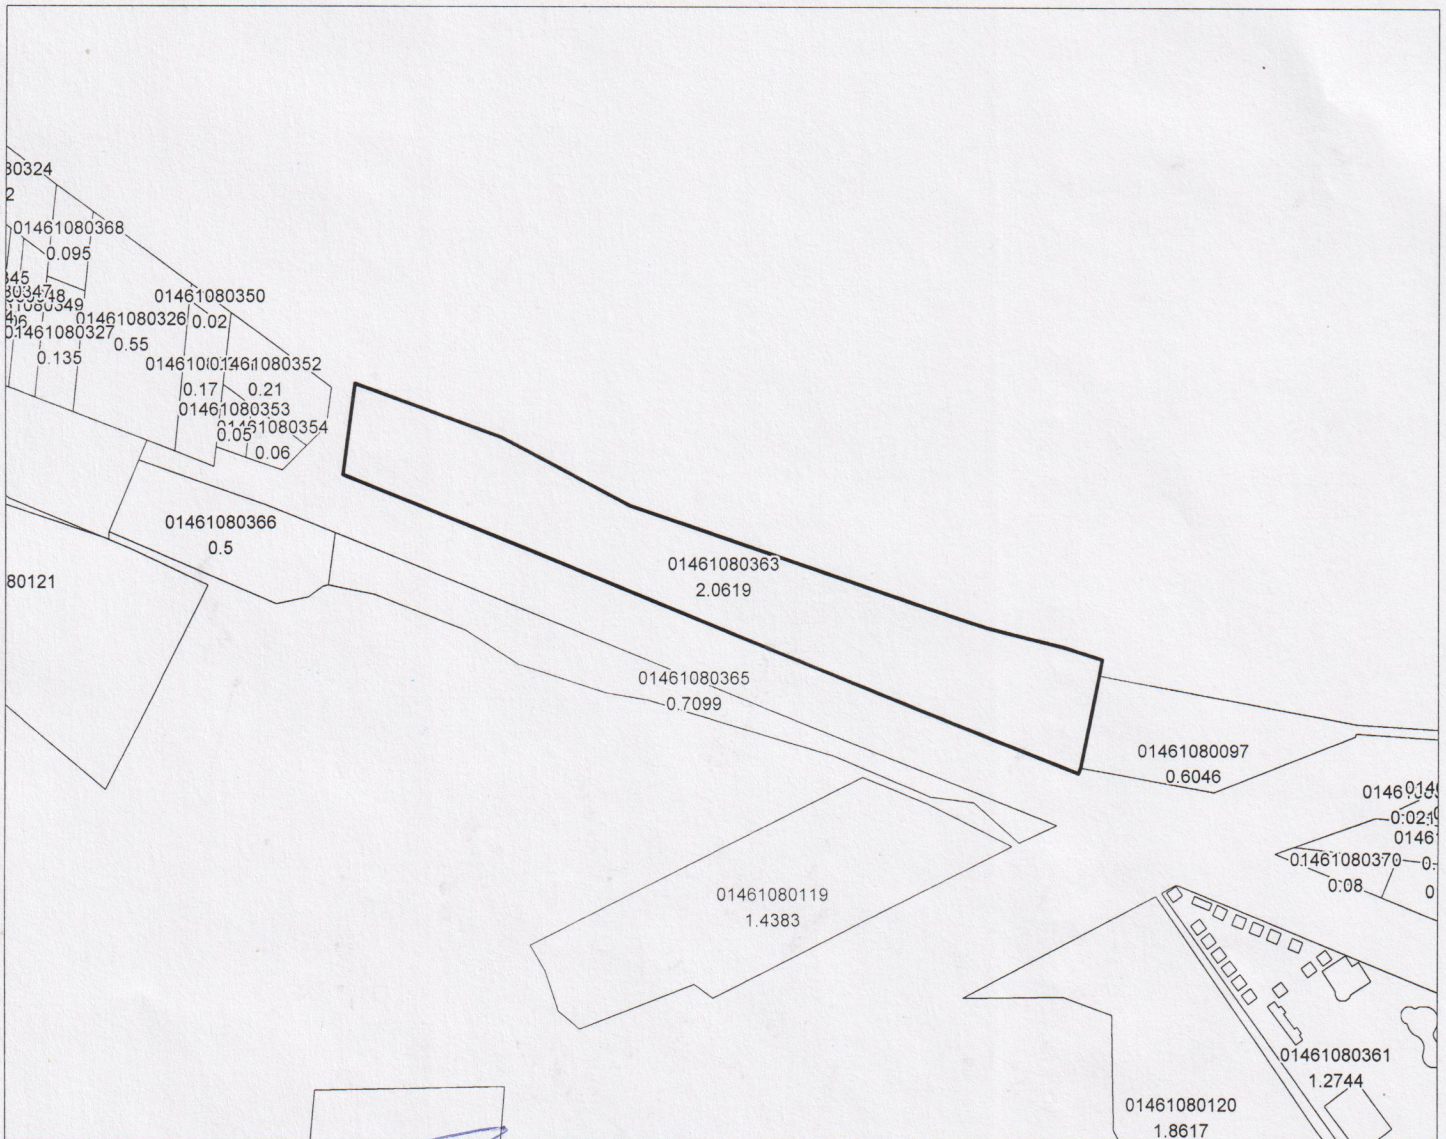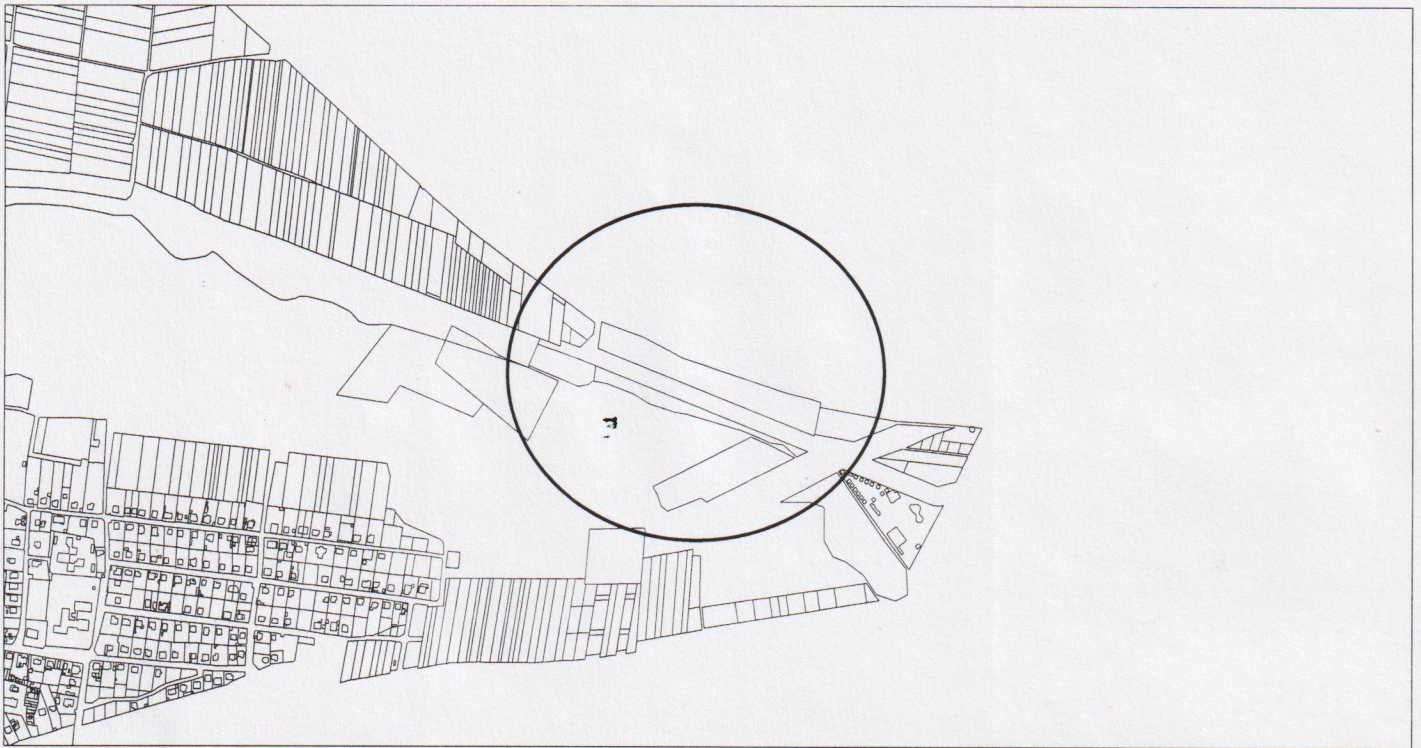

Inginer cadastral

Scara 1:4000