Republica Moldova
Consiliul comunal Tohatin
Municipiul Chişinău

Республика Молдова
Тохатинский коммунальный совет
Муниципий Кишинэу

D E C I Z I E nr.8/3
„ 08 ” octombrie 2026

Cu privire la modificarea planului cadastral

În temeiul art. 14 (2) lit (b) ale Legii nr. 436/2006 privind administraţia publică locală, în conformitate cu art.55[1] din Legea cadastrului bunurilor imobile nr. 1543/1998, art.19[1] din Regulamentului privind modul de corectare a erorilor comise în procesul atribuirii în proprietate a terenurilor, aprobat prin HG nr.437/2019, în rezultatul examinării cererii cet. [redacted] cu privire la modificarea planului cadastral al terenului cu numărul cadastral [redacted] **Consiliul comunal Tohatin DECIDE:**

1.Se acceptă corectarea erorilor comise în procesul atribuirii în proprietate a terenurilor pentru bunul imobil, teren cu numărul cadastral [redacted], cu suprafaţa [redacted] ha, cu destinaţia ”Terenuri destinate construcţiilor şi amenajărilor”, cu modul de folosinţă ”Terenuri pentru amplasarea construcţiilor locative”, amplasat în mun.Chişinău, com.Tohatin, sat.Buneţ, proprietatea cet. [redacted] prin modificarea planului cadastral în conformitate cu planul geometric a terenului şi actul de constatare pe teren prezentate.

2.Se solicită Instituţiei Publice ”Cadastrul bunurilor imobile” operarea modificărilor respective în Registrul bunurilor imobile, în temeiul prezentei decizii, la cererea titularilor de drept.

3.Prezenta decizie poate fi contestată în conformitate cu prevederile Codului Administrativ în Judecătoria Chişinău în termen de 30 zile.


4.Comisia pentru urbanism şi prestări servicii (dl S.Untilî) va efectua controlul executării prevederilor prezentei decizii.

Au votat: pentru - 11 , contra - 0 ,s-au abţinut -0 .

Preşedinte de şedinţă *Sergiu Untilî*

Contrasemnat :
Secretar al Consiliului *Natalia Braghiş*

Anexa la Decizia Consiliului comunal Tohatin nr. 8/3 din _08.10.2026_

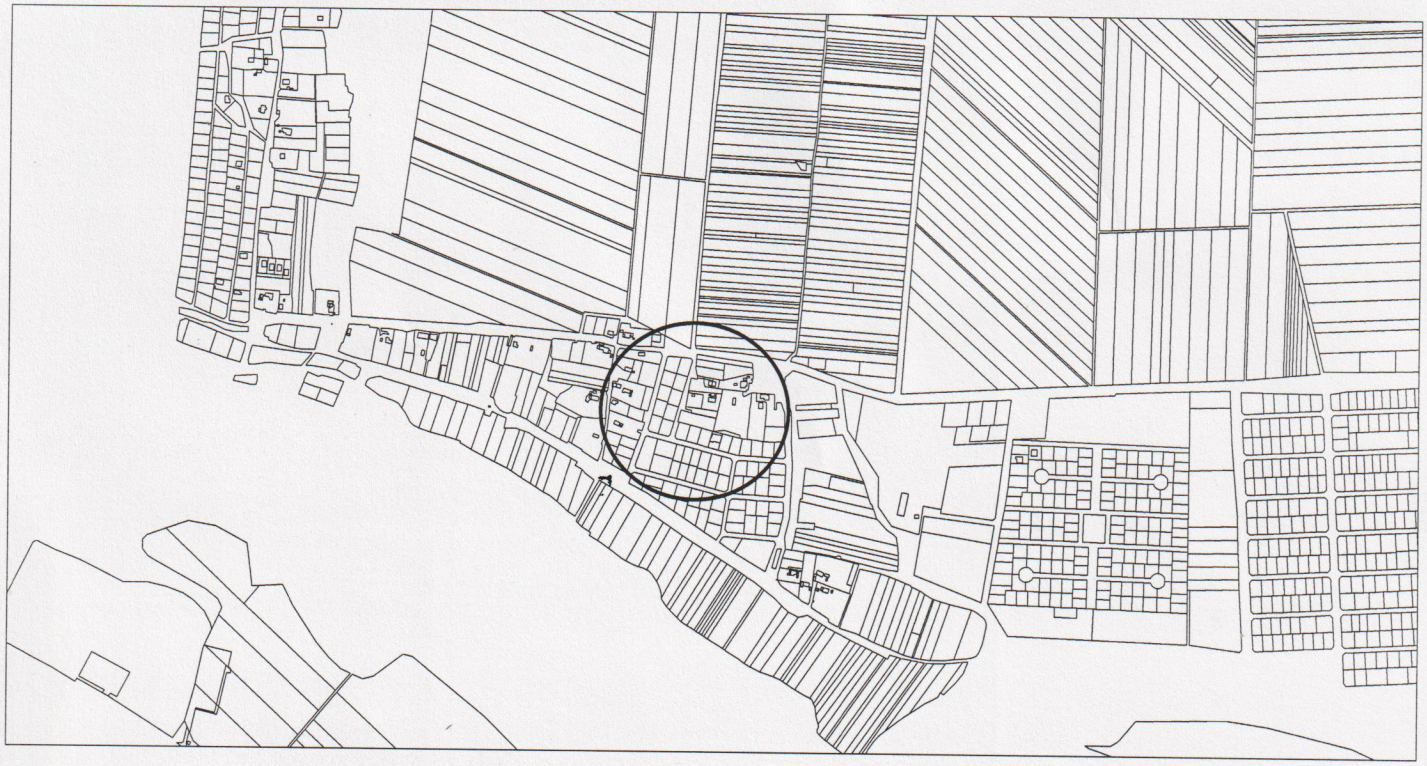



Inginer cadastral _____

Scara 1:500